








DO | Eclairage exterieur Libération | 01.101.P.64

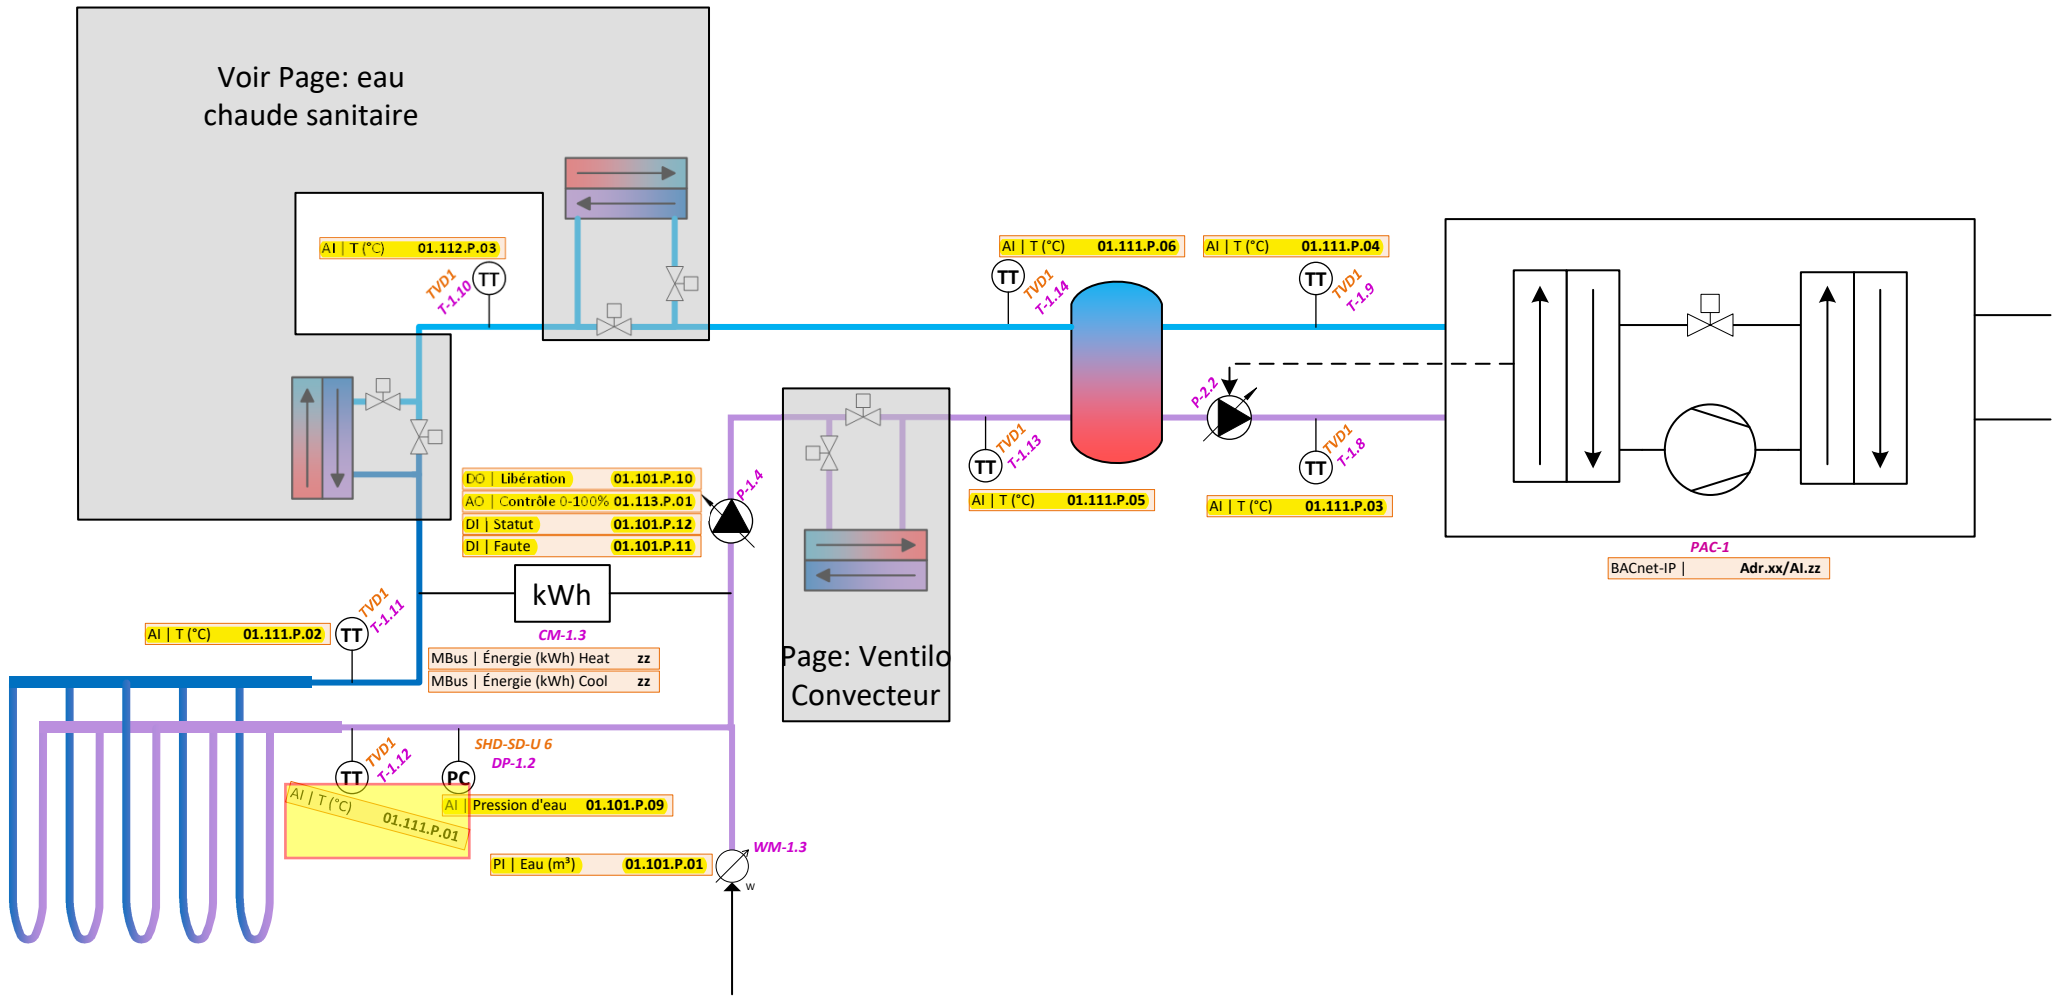

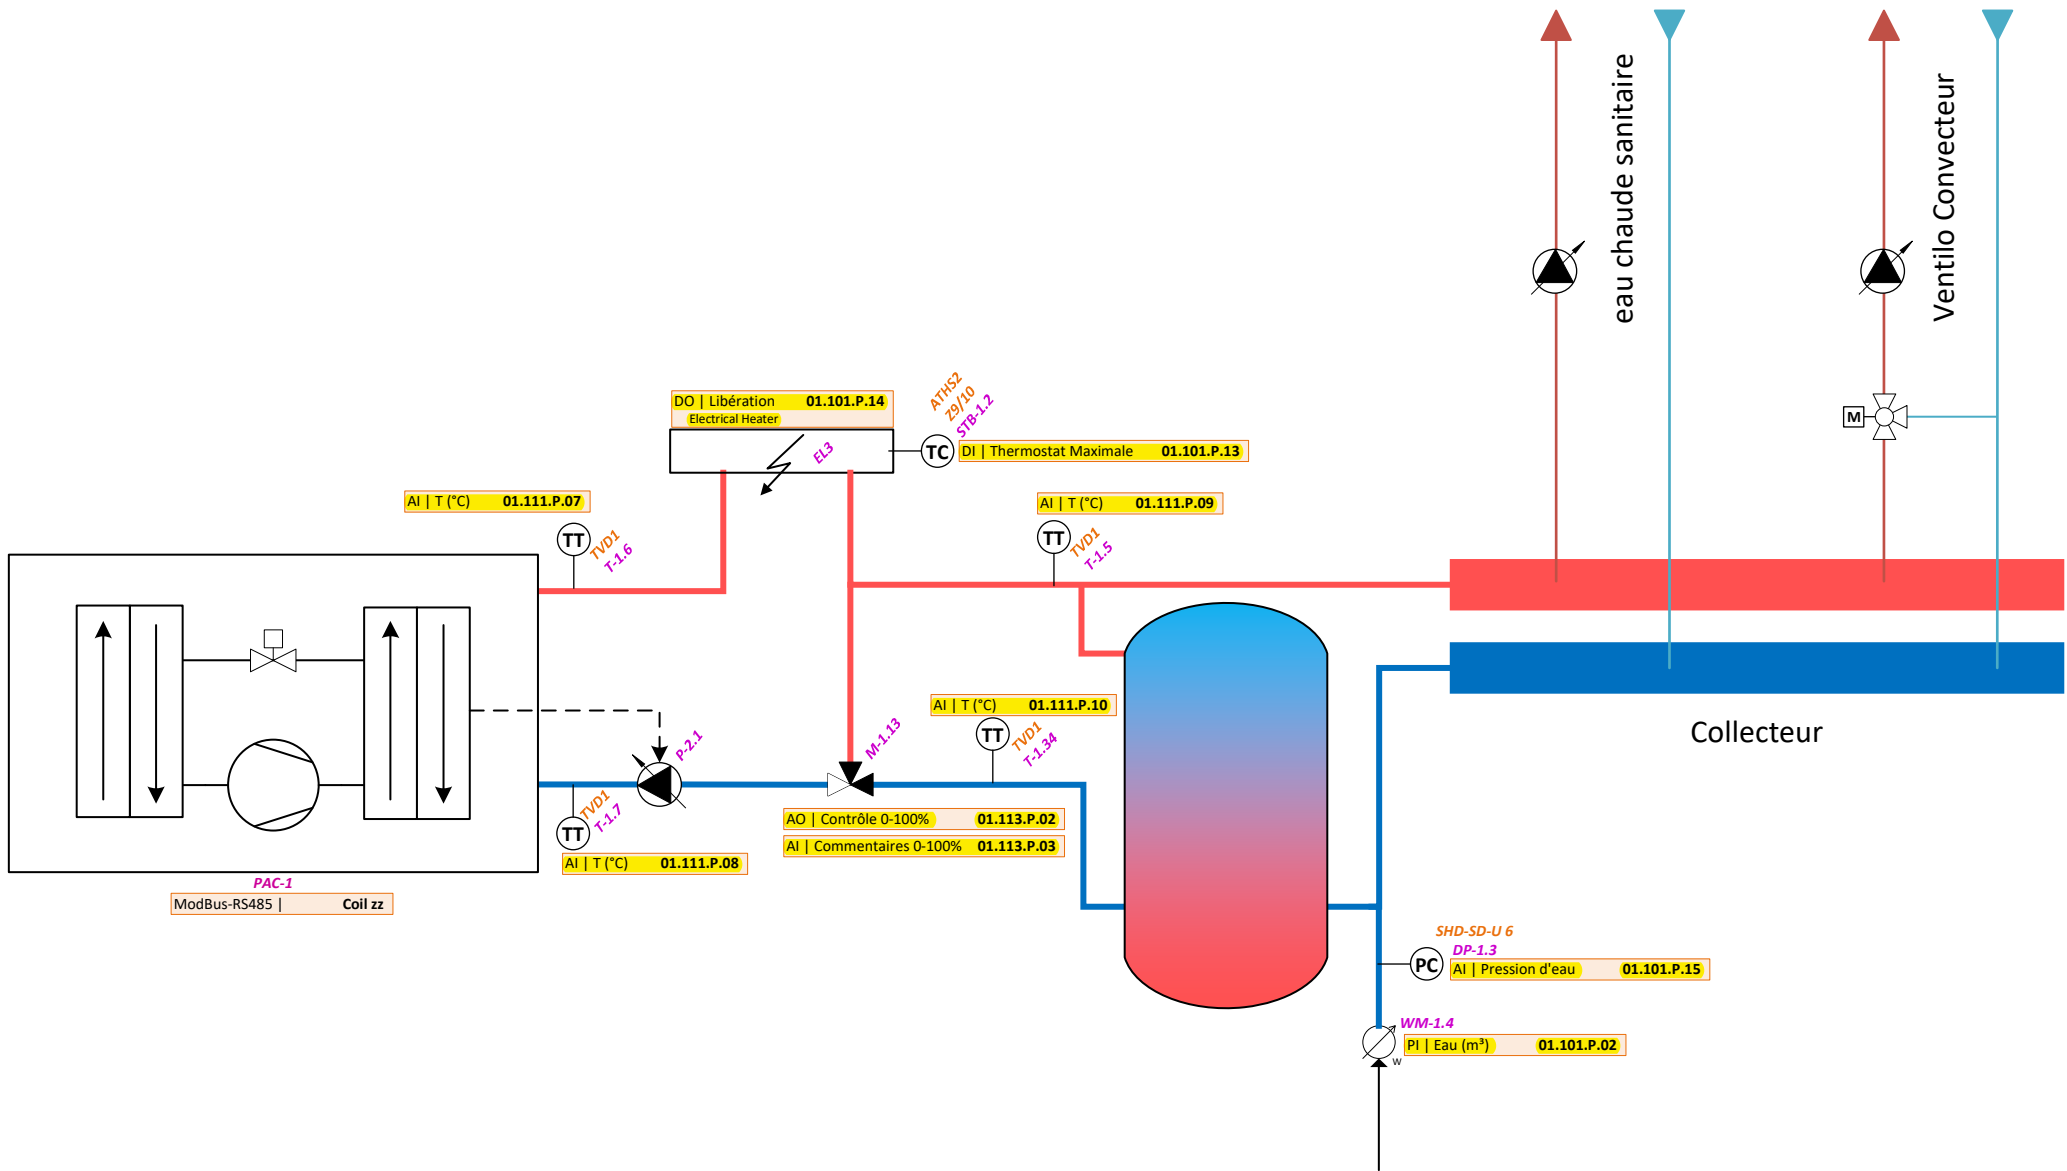



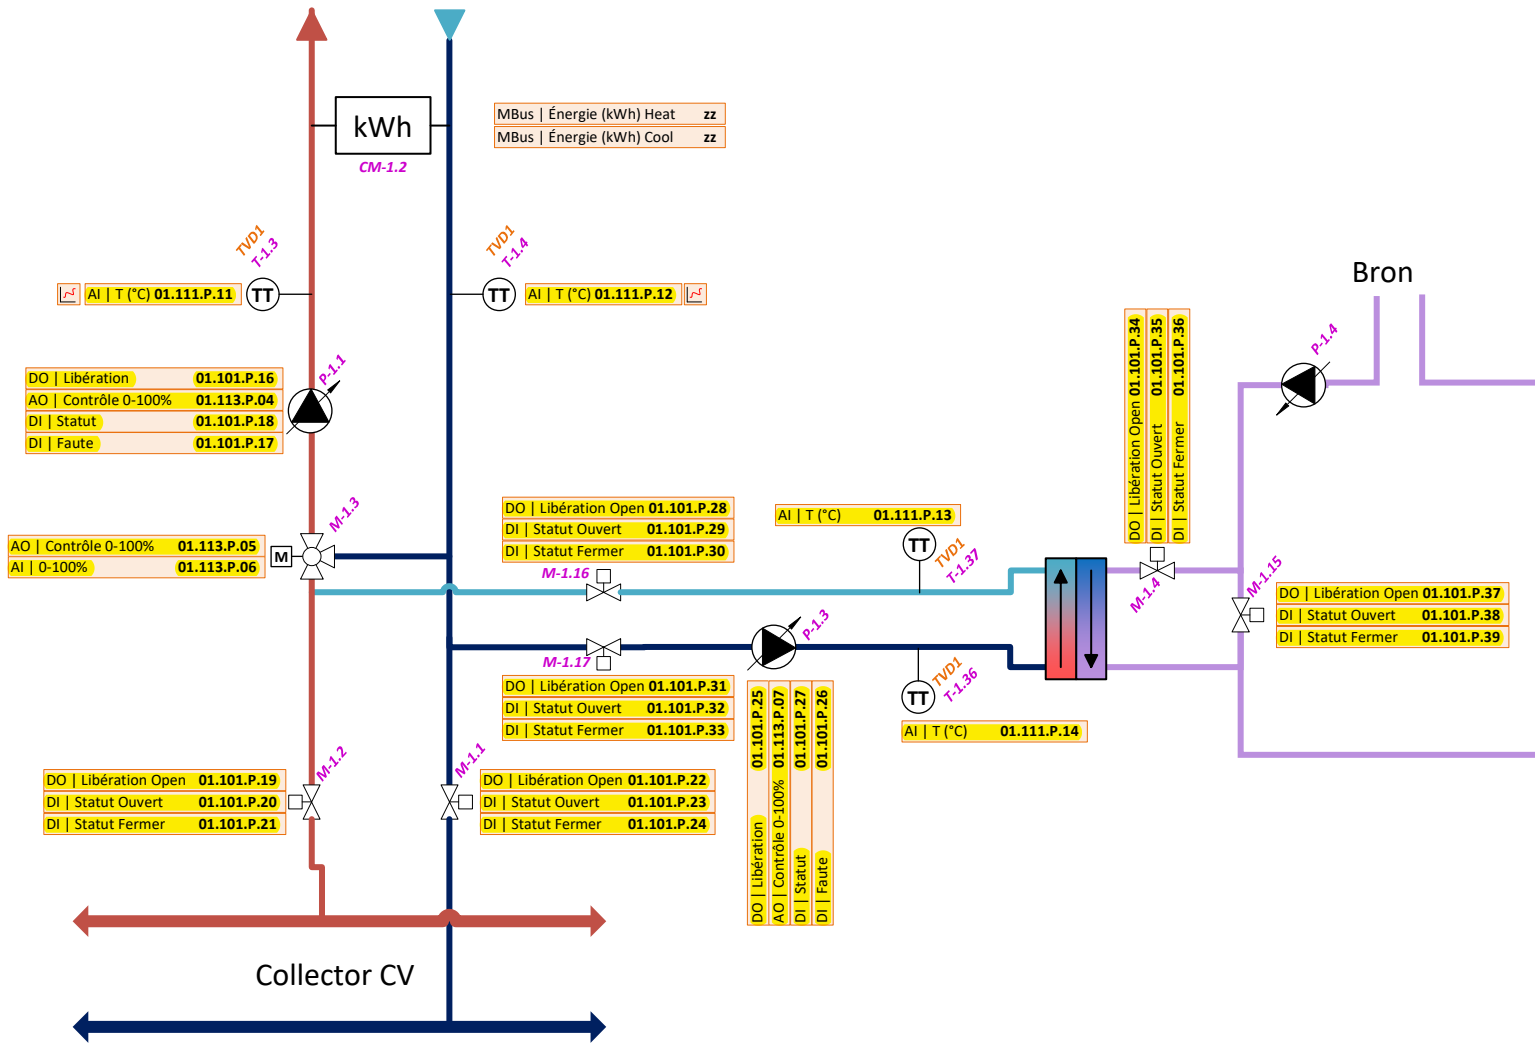


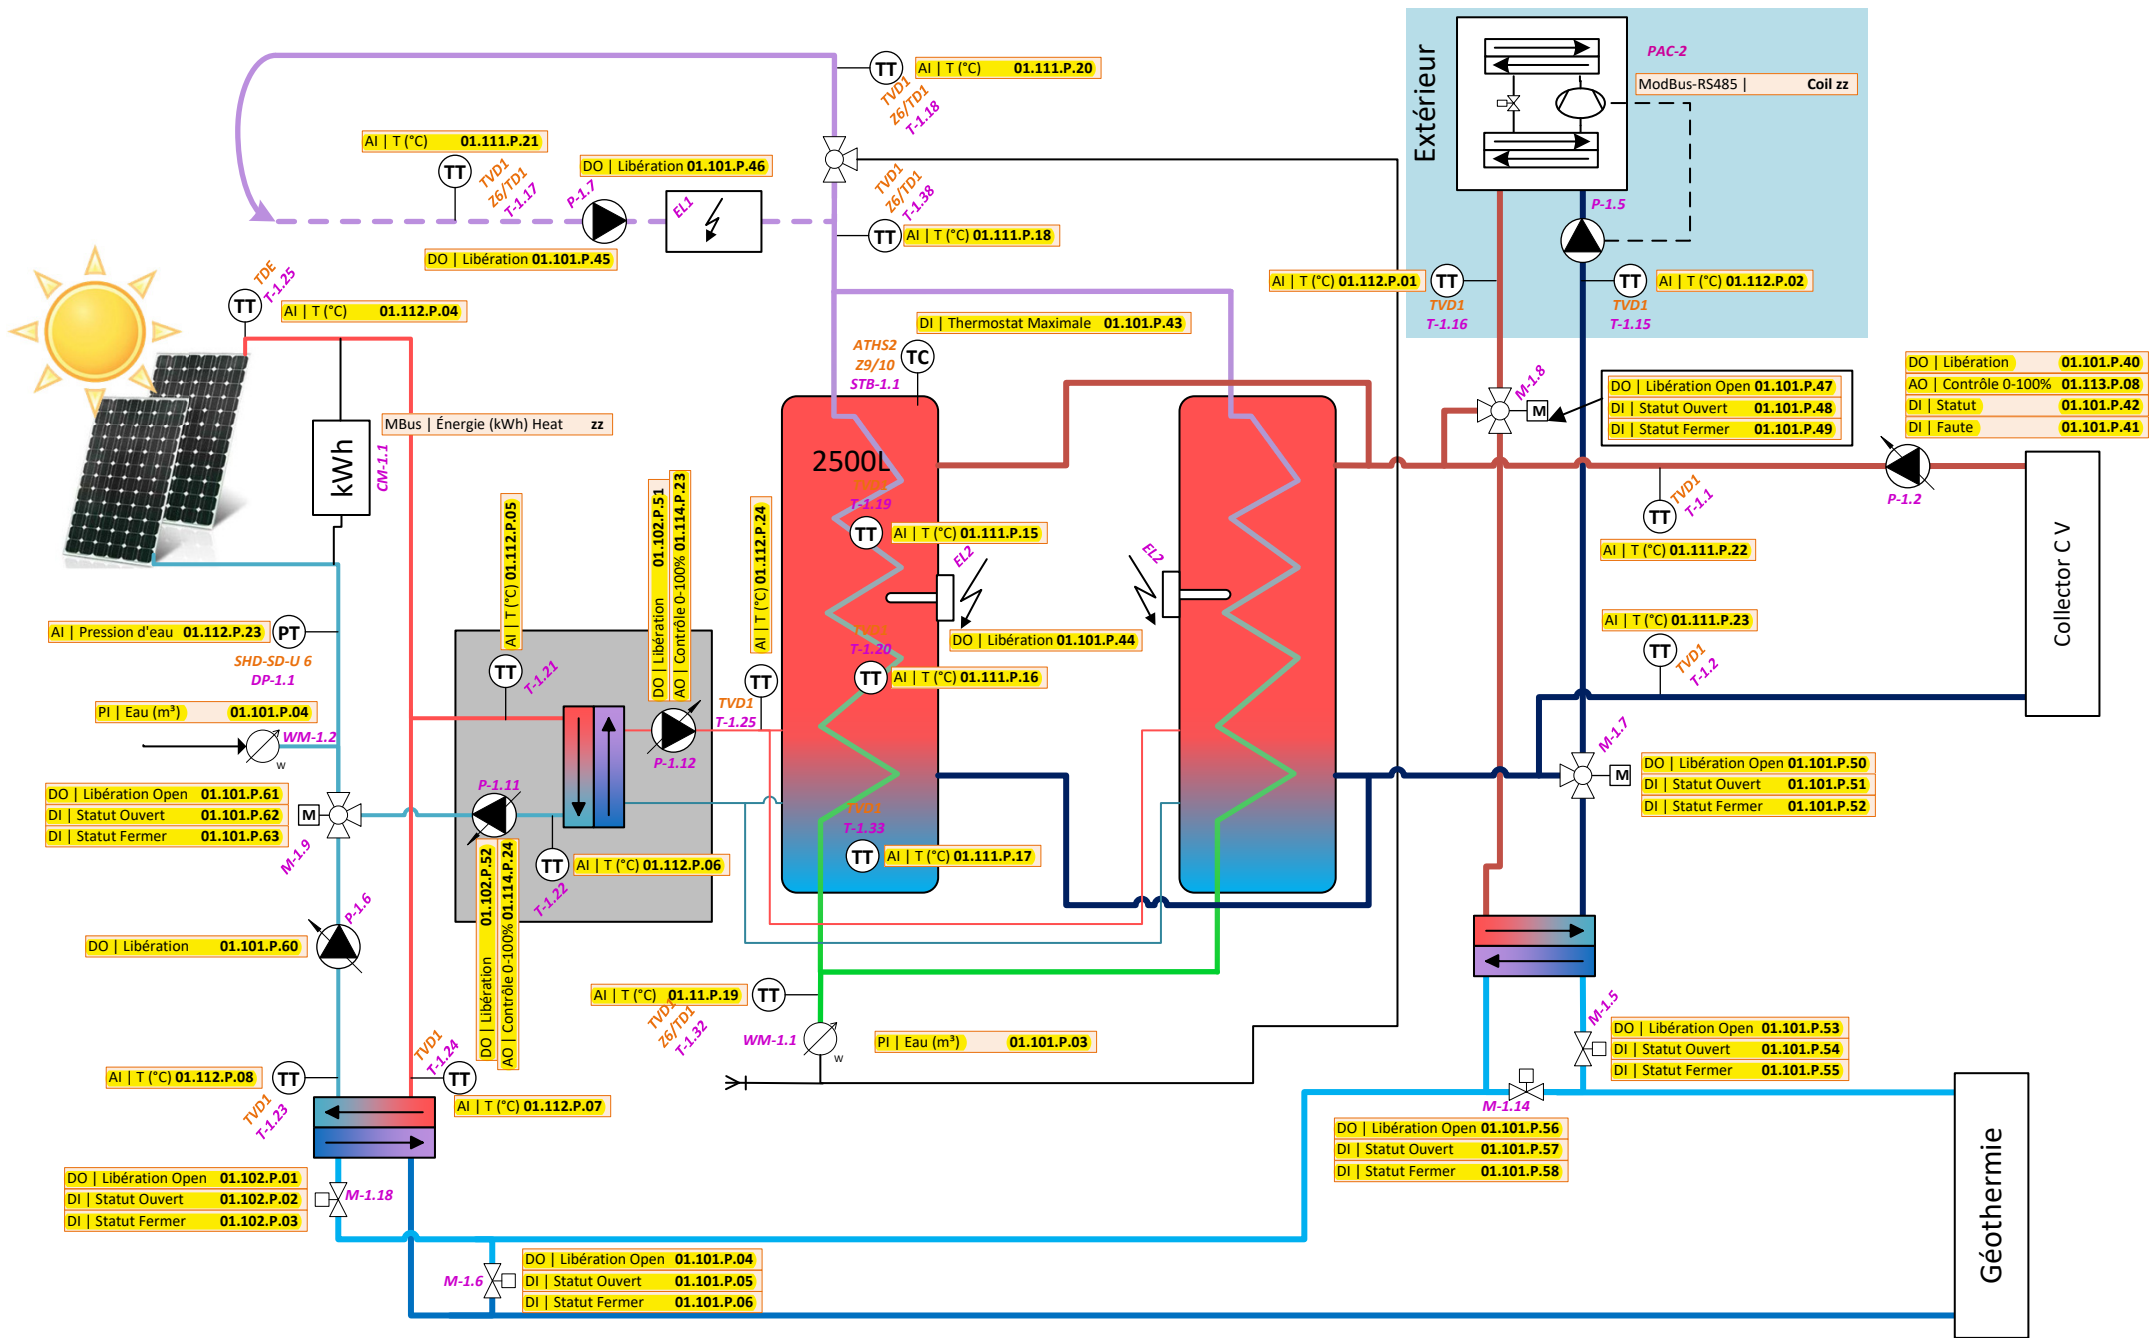


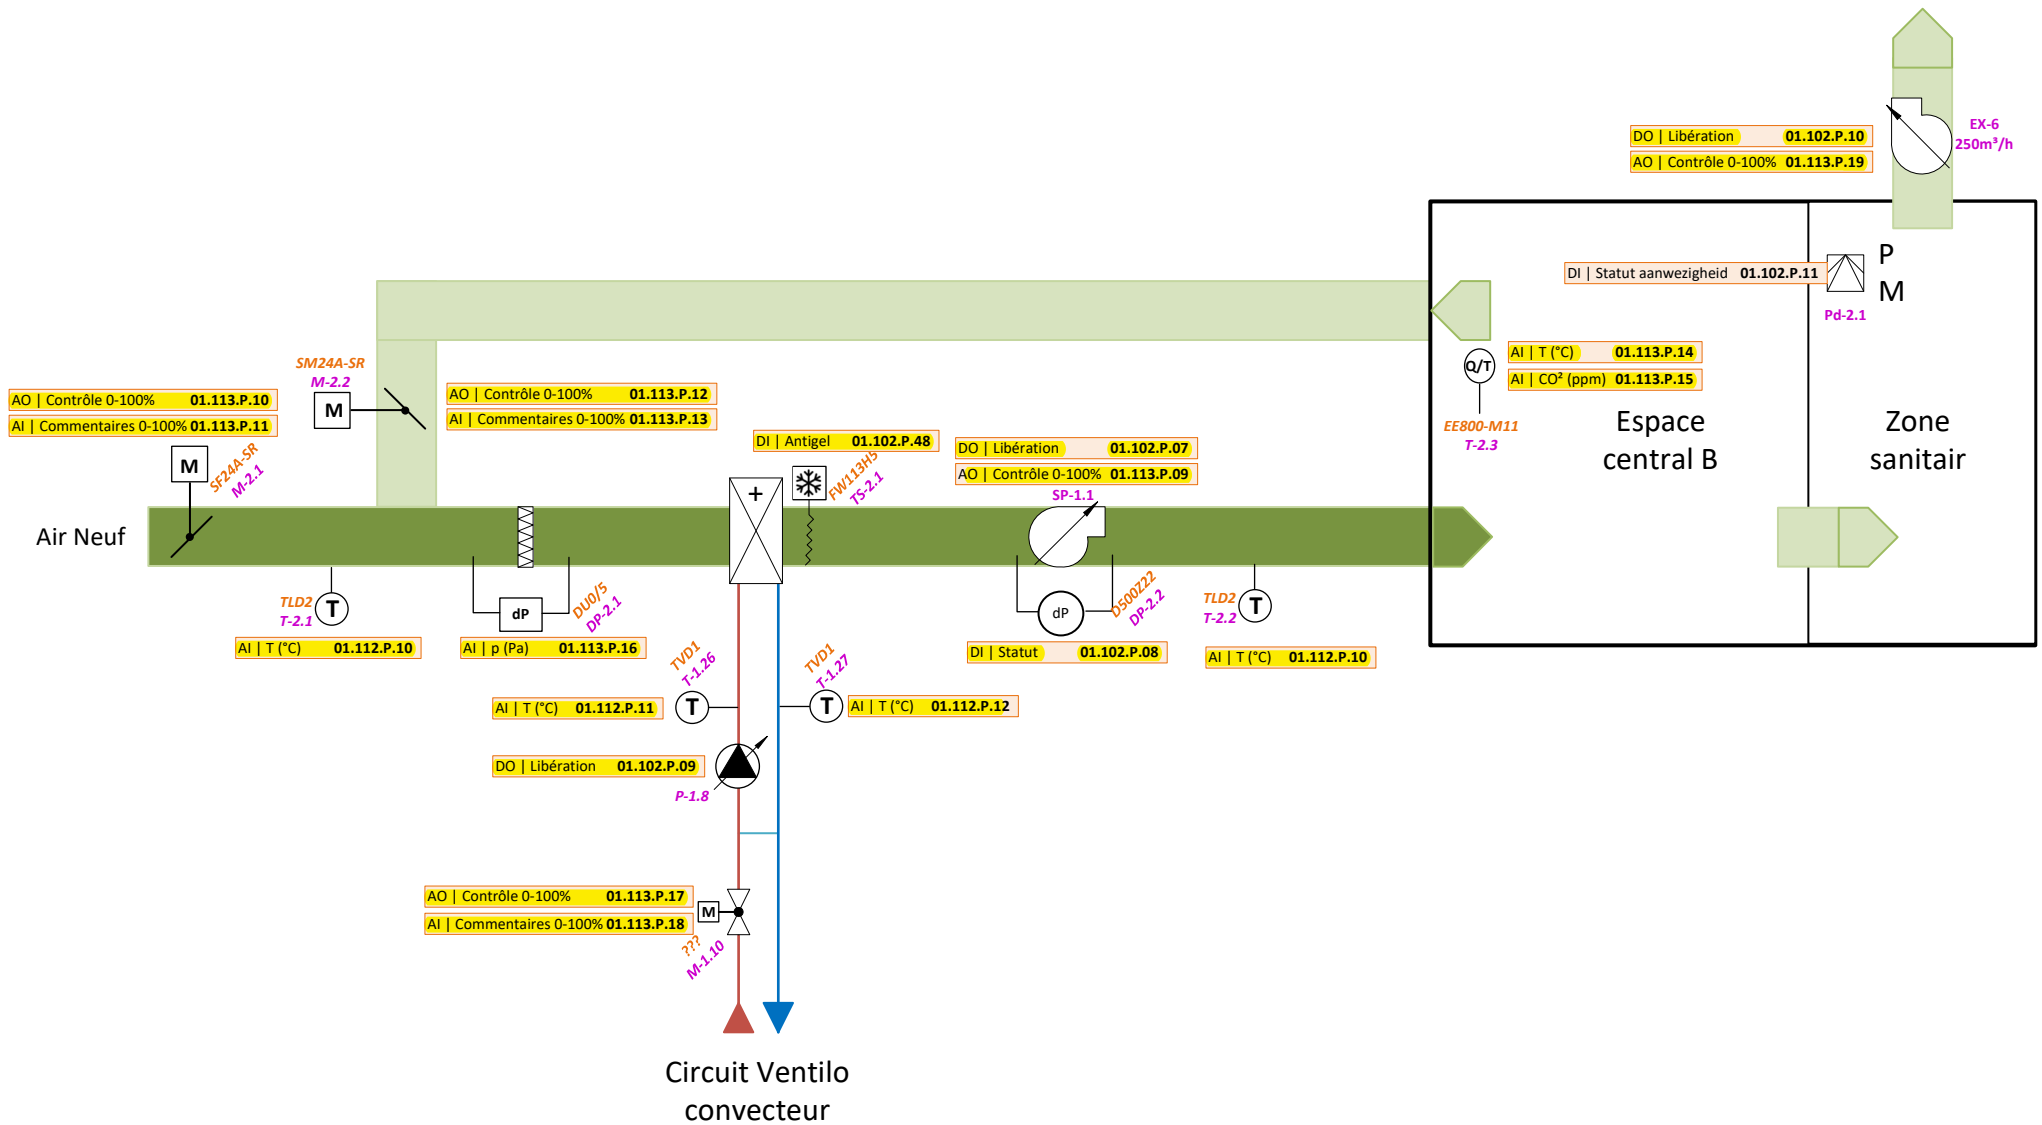





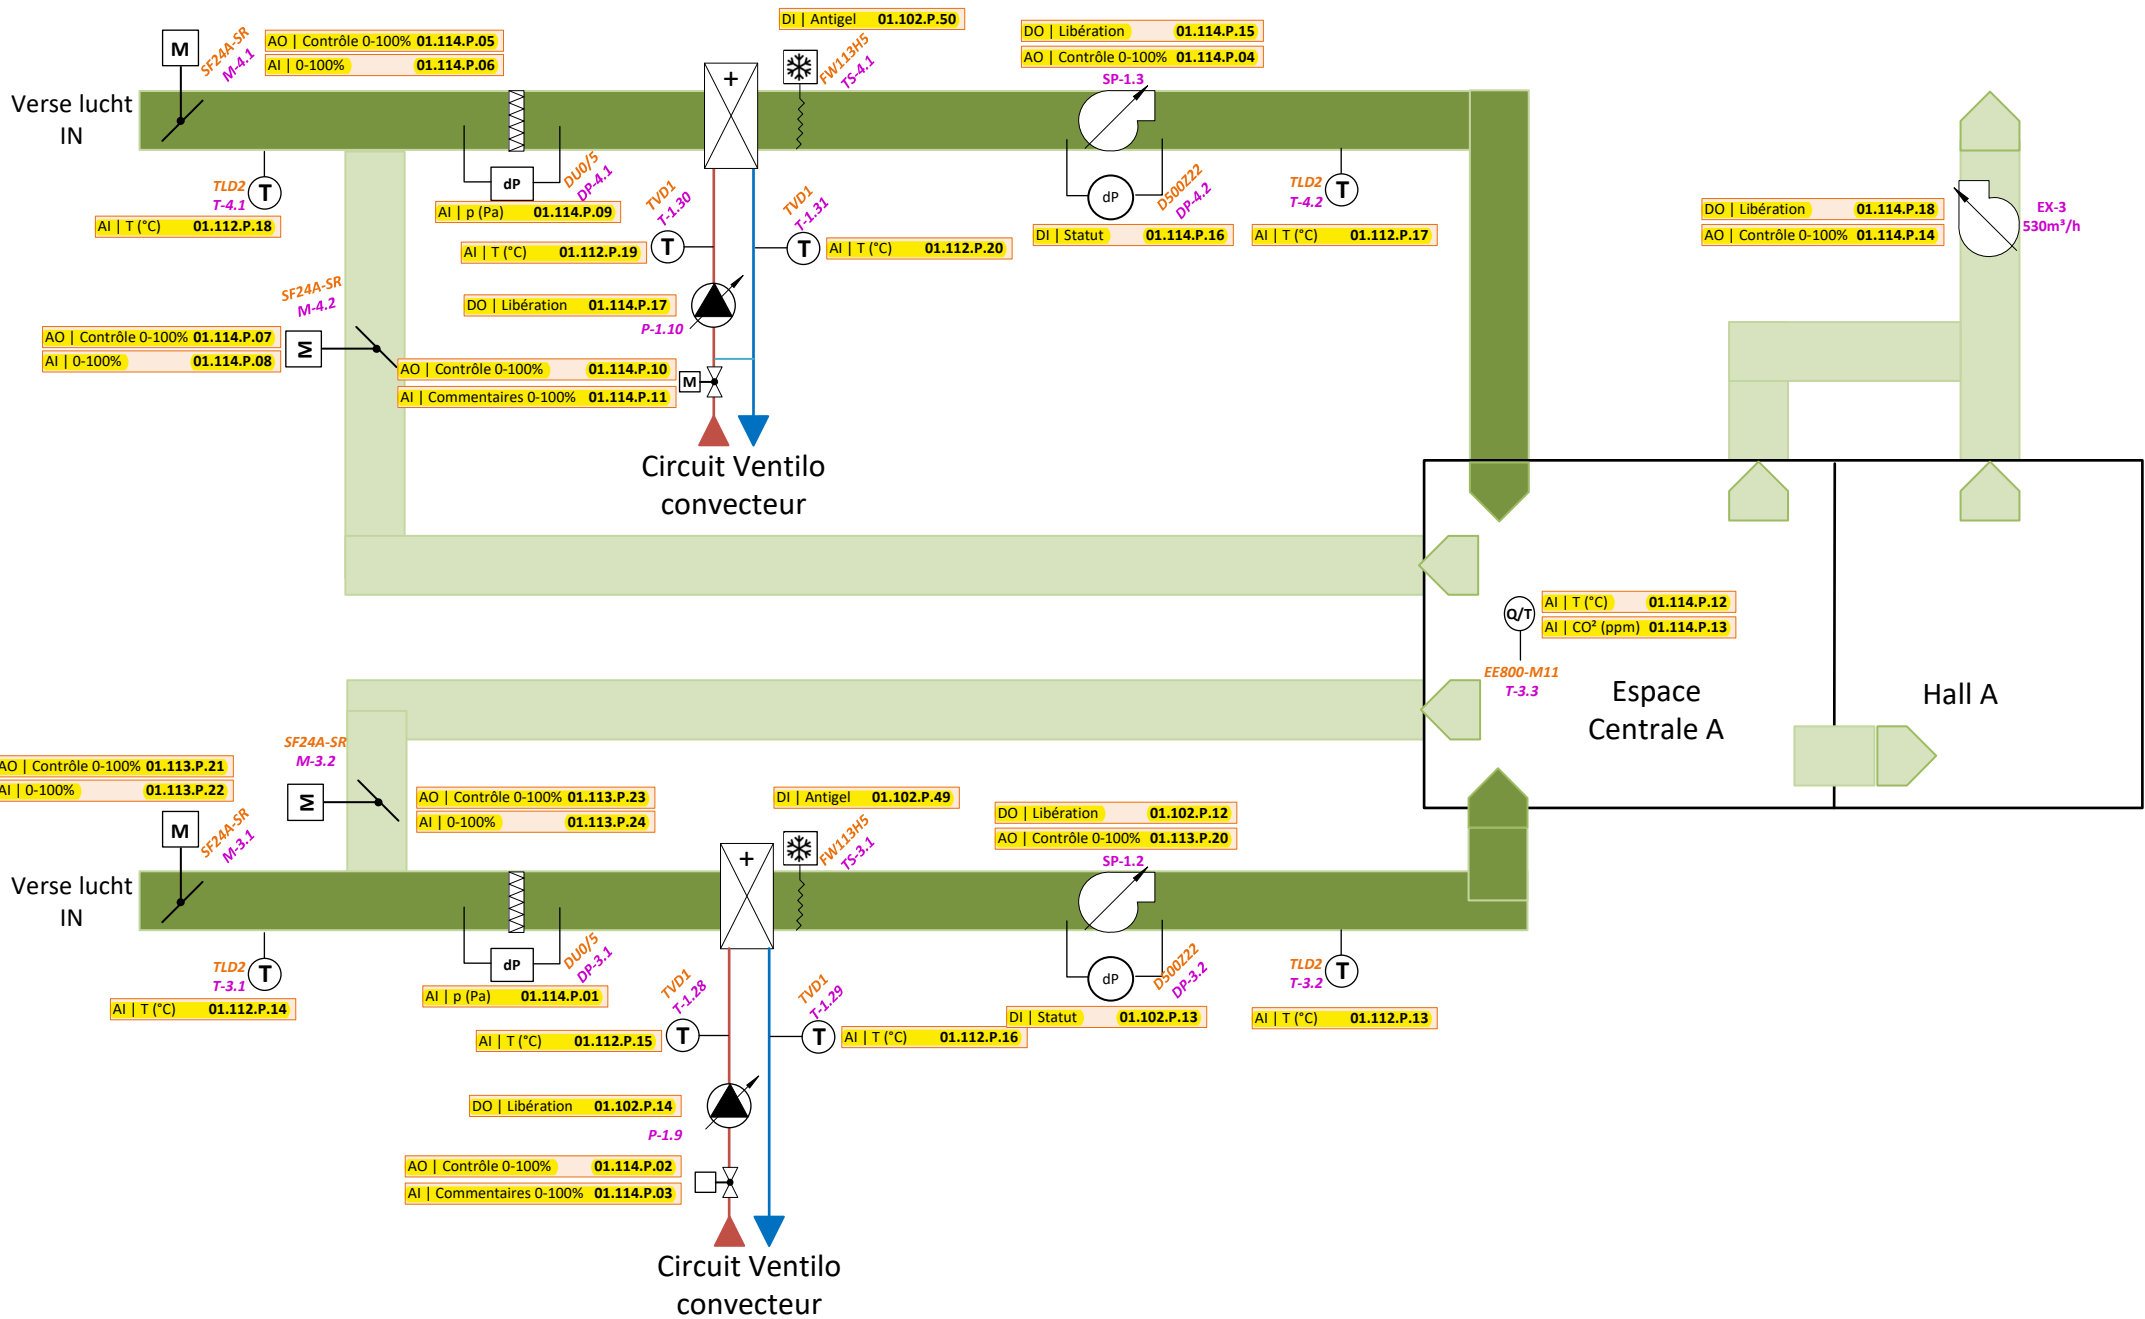

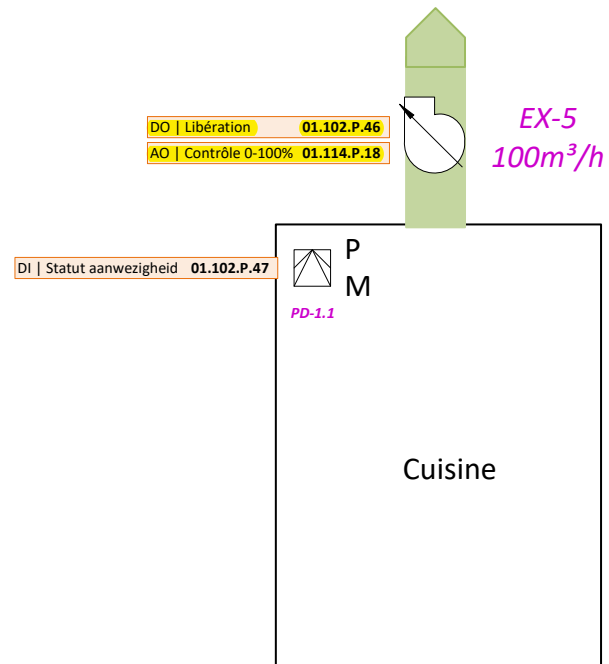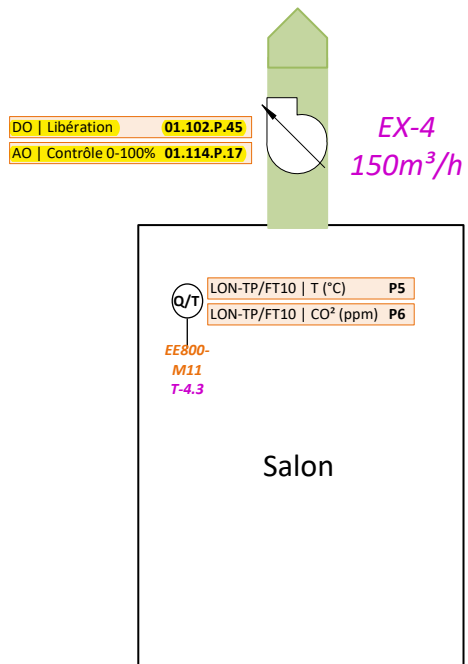

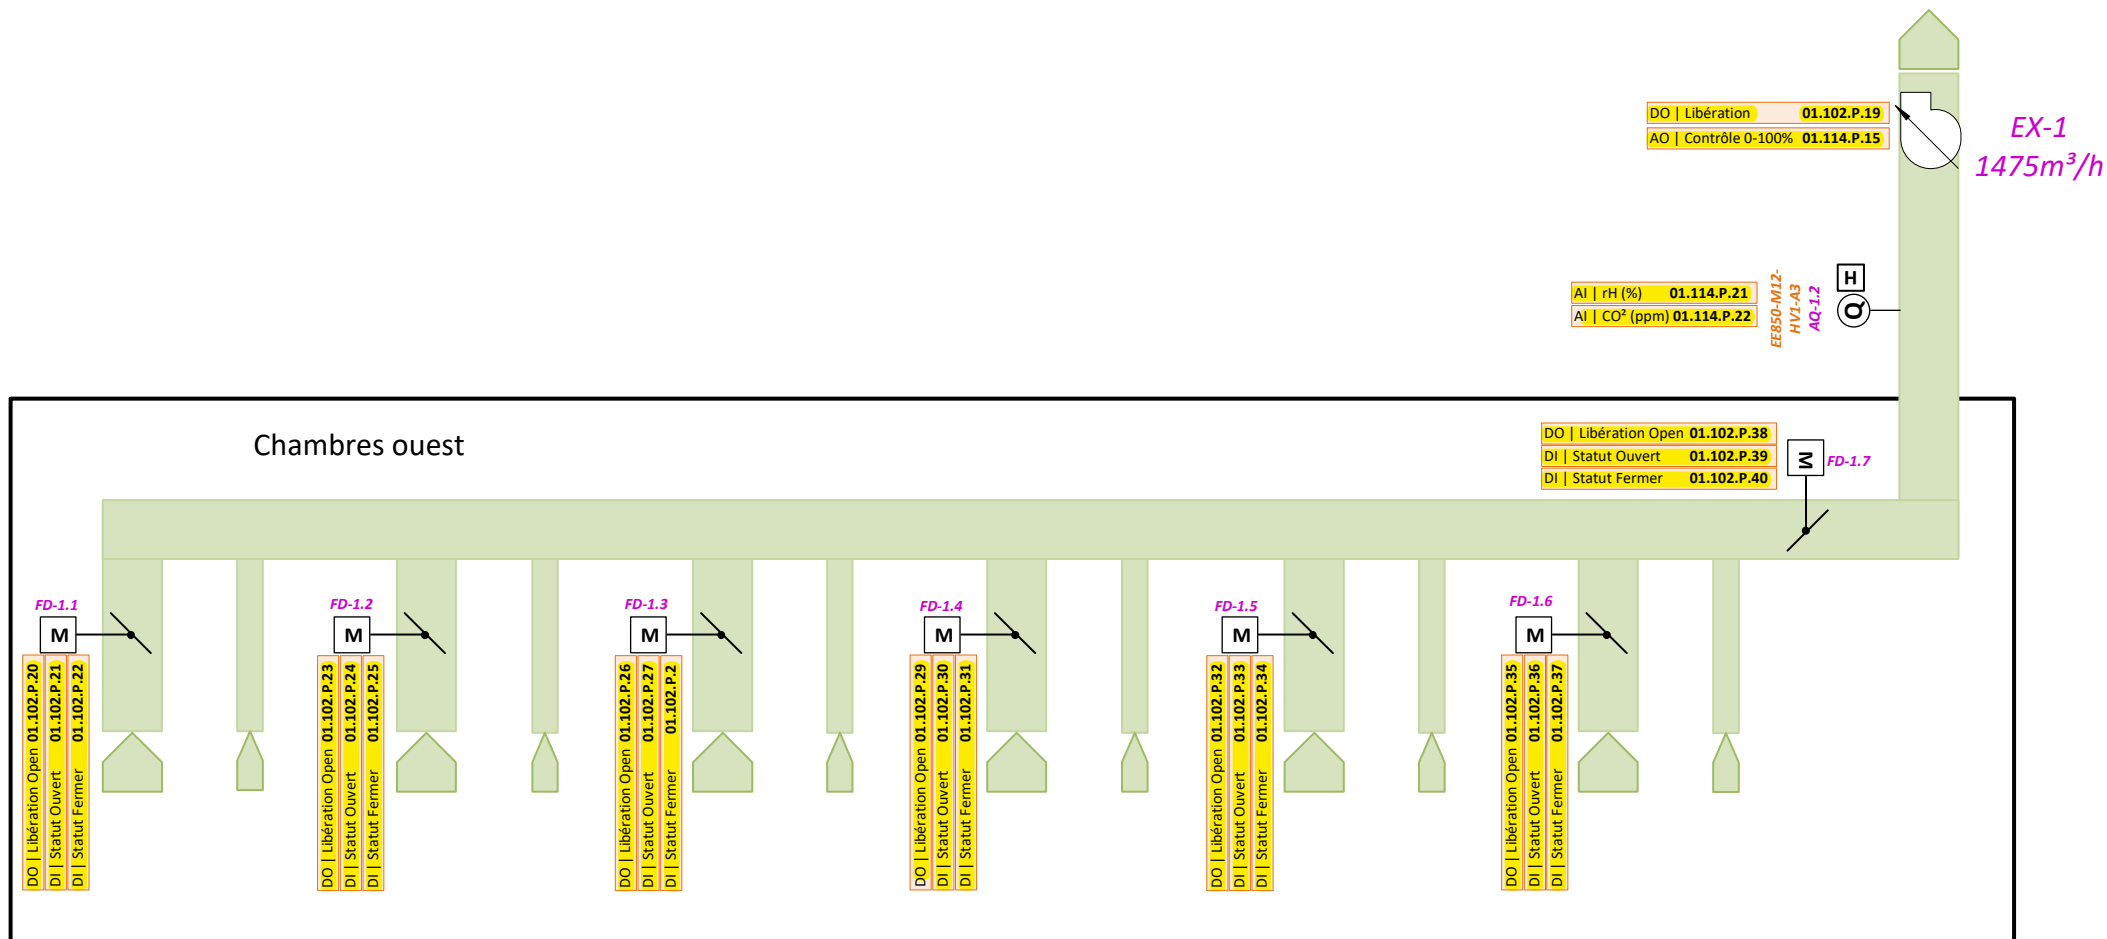

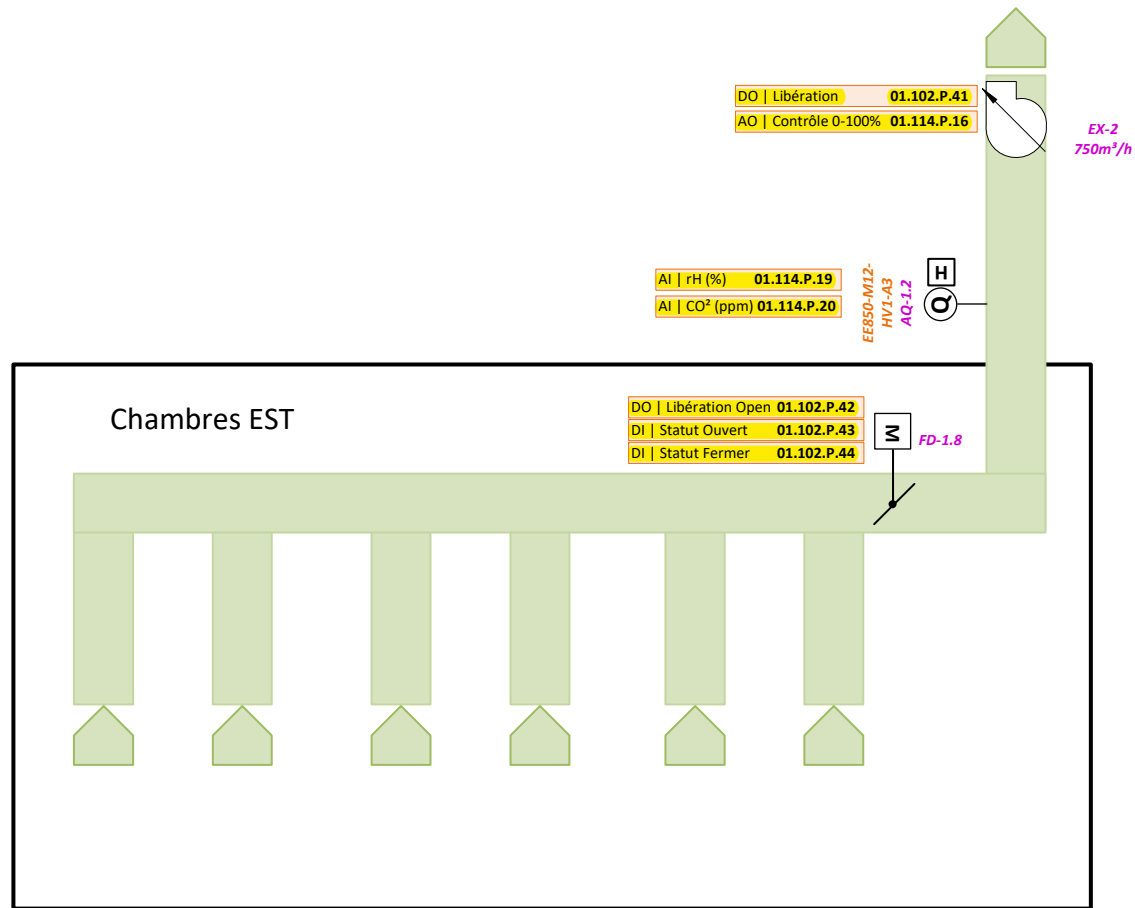

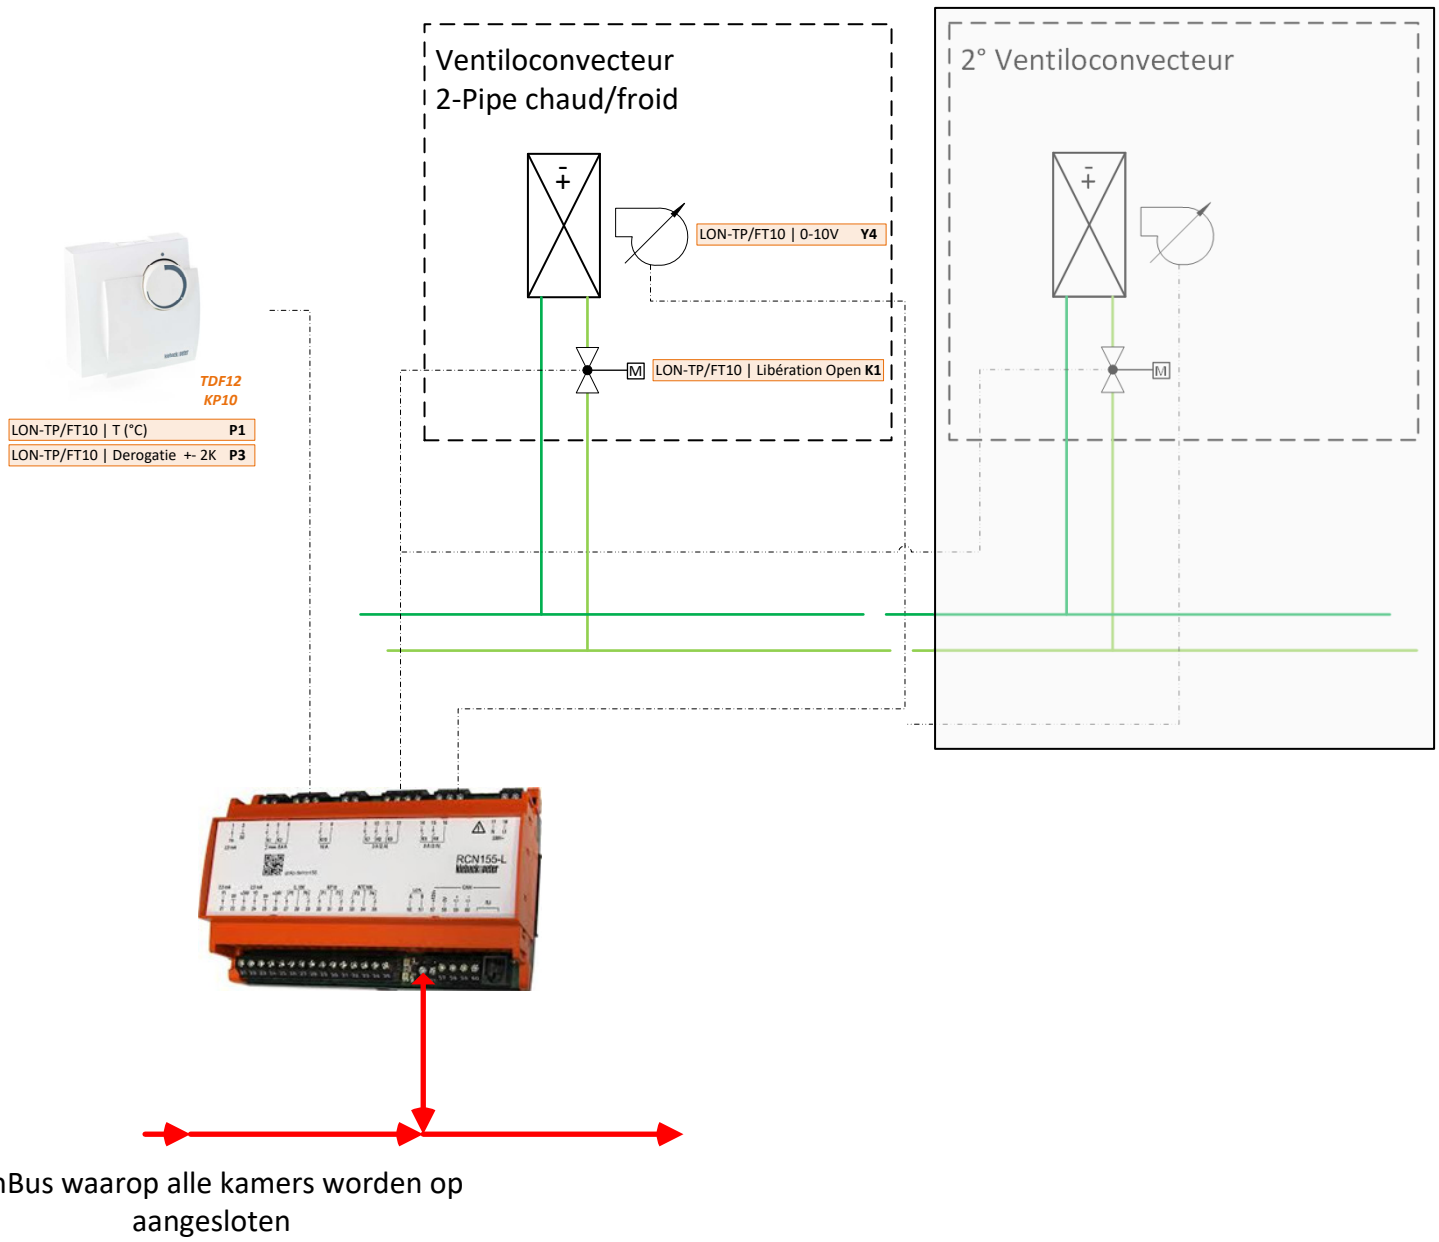

Locale	Avec déviation
Hall A	Non
Hall B	Non
Salon	Non
Cuisine	Non
Zone sanitaire	Non
Vestiares	Non
Couloir est rez-dee chaussee	Non
chambre est 1	Oui
chambre est 2	Oui
chambre est 3	Oui
chambre est 4	Oui
chambre est 5	Oui
chambre est 6	Oui
Couloir ouest rez-dee chaussee	Non
chambre ouest 1	Oui
chambre ouest 2	Oui
chambre ouest 3	Oui
chambre ouest 4	Oui
chambre ouest 5	Oui
chambre ouest 6	Oui
Couloir ouest Sous-sol	Non
chambre ouest sosu-sol 1	Oui
chambre ouest sosu-sol 2	Oui
chambre ouest sosu-sol 3	Oui
chambre ouest sosu-sol 4	Oui
chambre ouest sosu-sol 5	Oui
chambre ouest sosu-sol 6	Oui